

Unité 106 / Unit 106

ÉTAGE 1 / LEVEL 1

3 CHAMBRES / BEDROOMS

SUPERFICIE / AREA

UNITÉ / UNIT: 1,121.9pi²

DIMENSIONS

- 1

SALON
LIVING ROOM

8'-2" X 8'-8"
- 2

CUISINE
KITCHEN

12'-7" X 5'-8"
- 3

SALLE À MANGER
DINING ROOM

7'-4" X 6'-6"
- 4

CHAMBRE
BEDROOM

8'-7" X 8'-7"
- 5

CHAMBRE
BEDROOM

8'-2" X 8'-6"
- 6

CHAMBRE
BEDROOM



8'-7" X 9'-0"
- 7

SALLE DE BAIN
BATHROOM

7'-8" X 5'-8"
- 8


SALLE DE BAIN
BATHROOM

5'-10" X 7'-8"

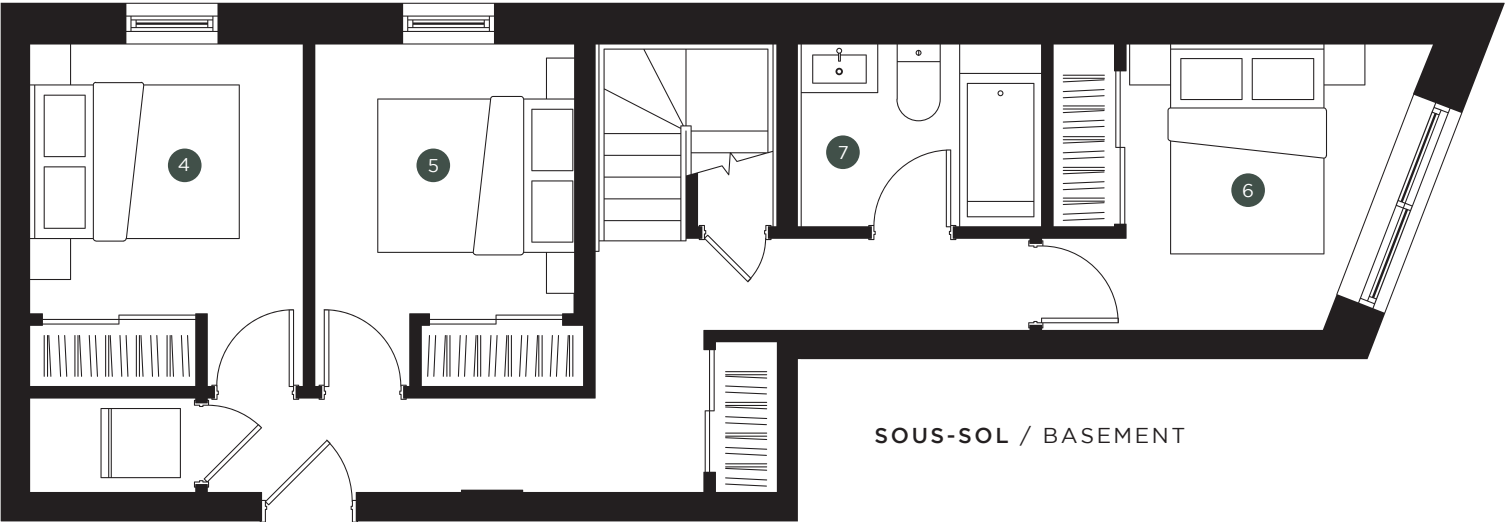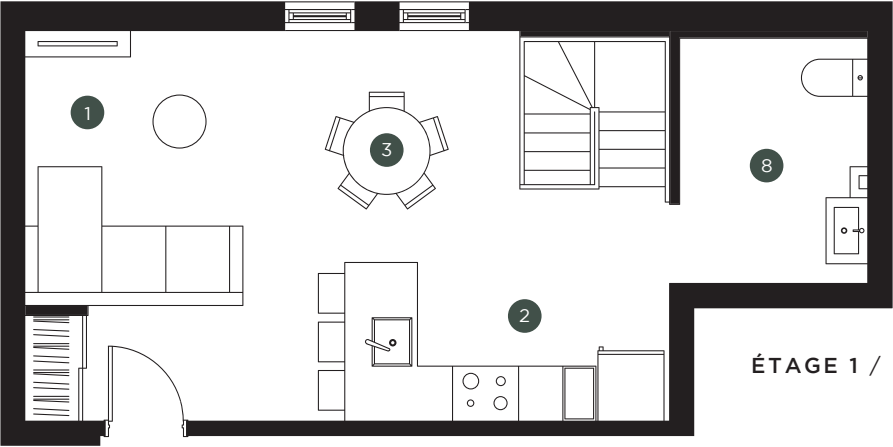

SOUS-SOL / BASEMENT

EMPLACEMENT / LOCATION

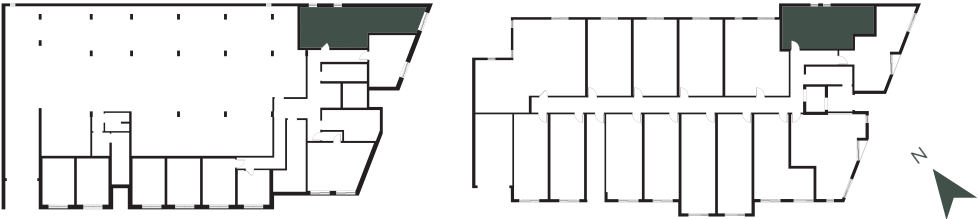

NOTE : Les superficies et dimensions sont approximatives et sujettes à des modifications sans préavis. La superficie brute des logements inclut a moitié des murs mitoyens et les murs extérieurs. Le mobilier et les électroménagers sont montrés à titre indicatif seulement.

NOTE: Areas and dimensions are approximate and are subject to modifications without notice. The areas shown are gross and include half the common walls and the exterior walls. The furniture and appliances are shown for information purposes only.